




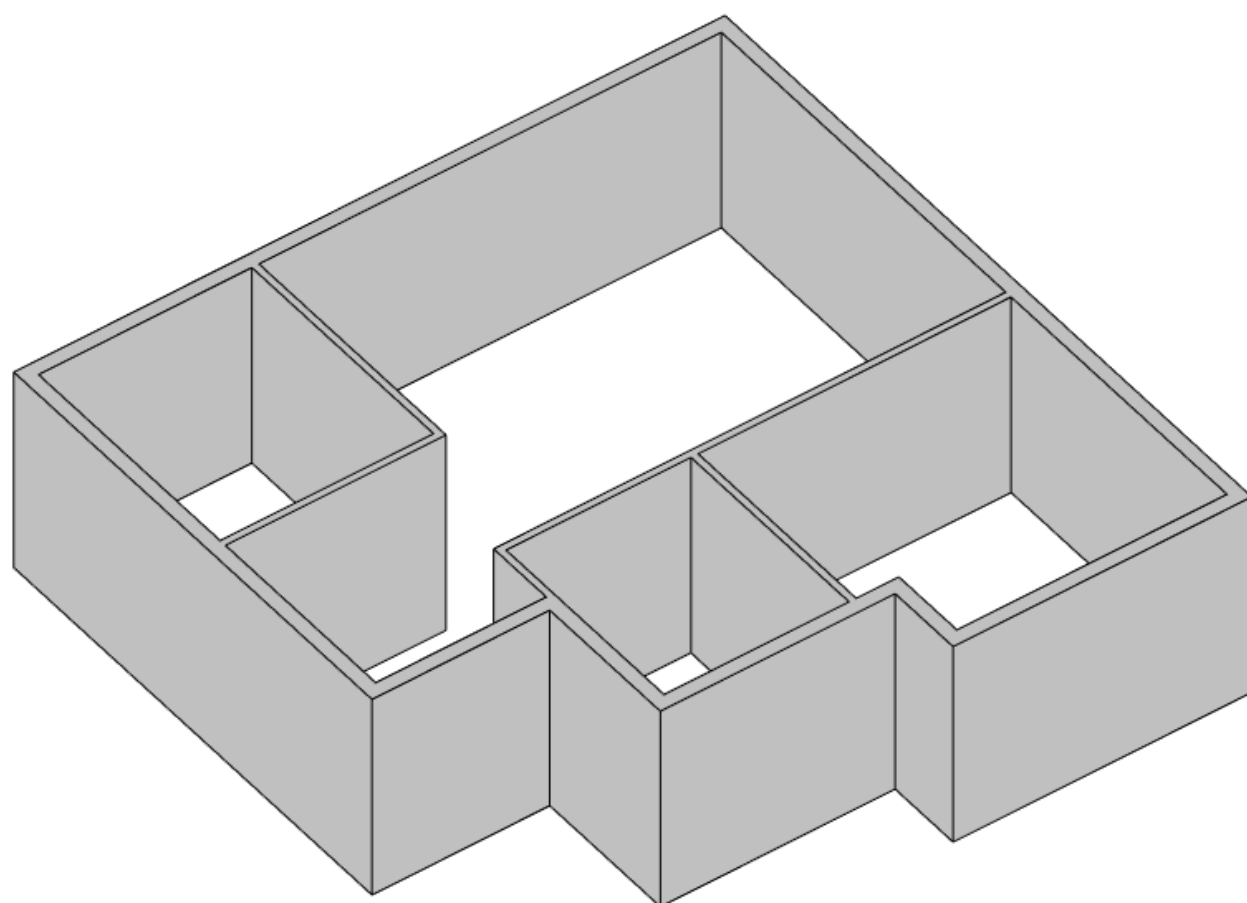
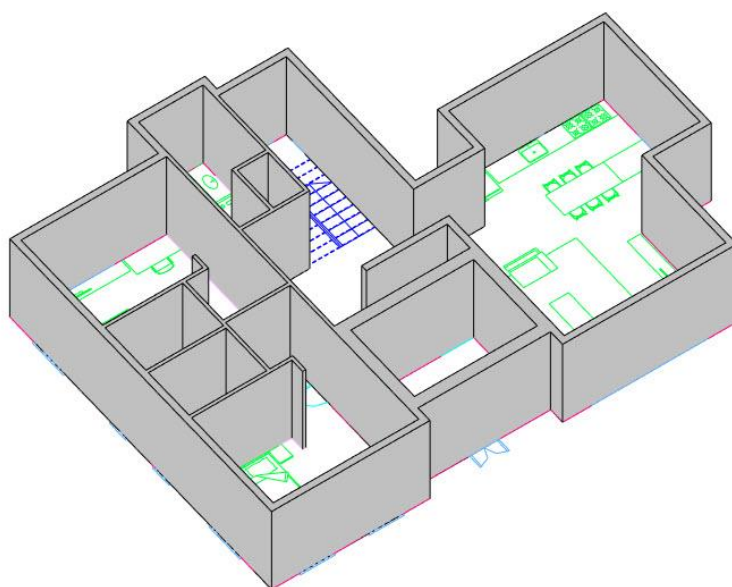
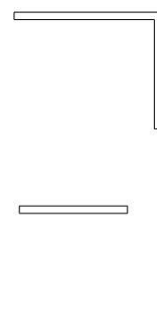
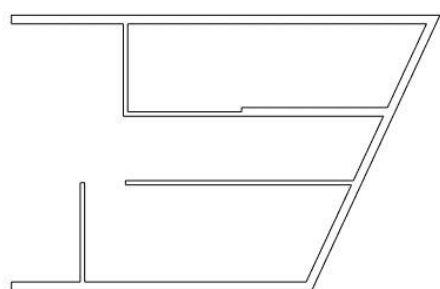
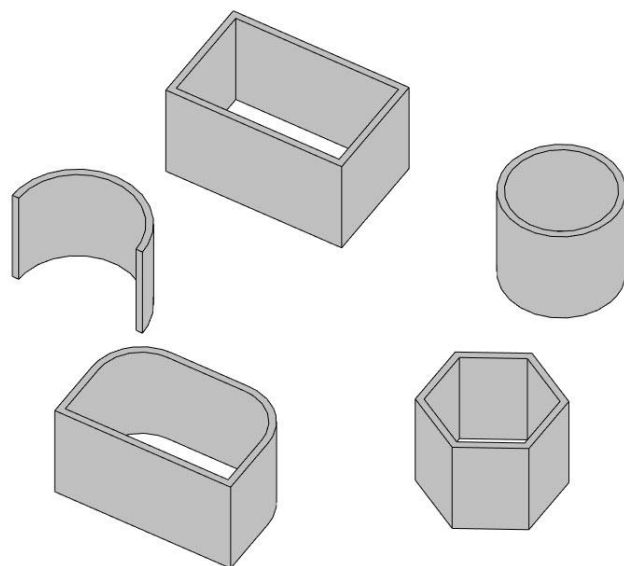
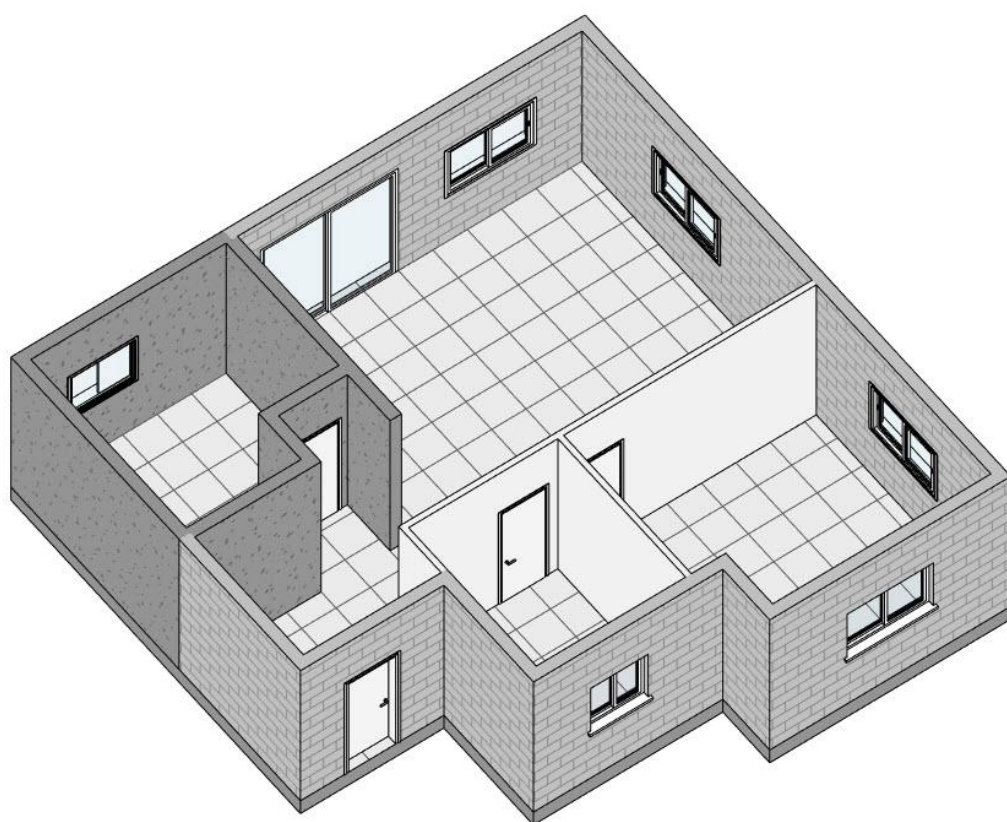
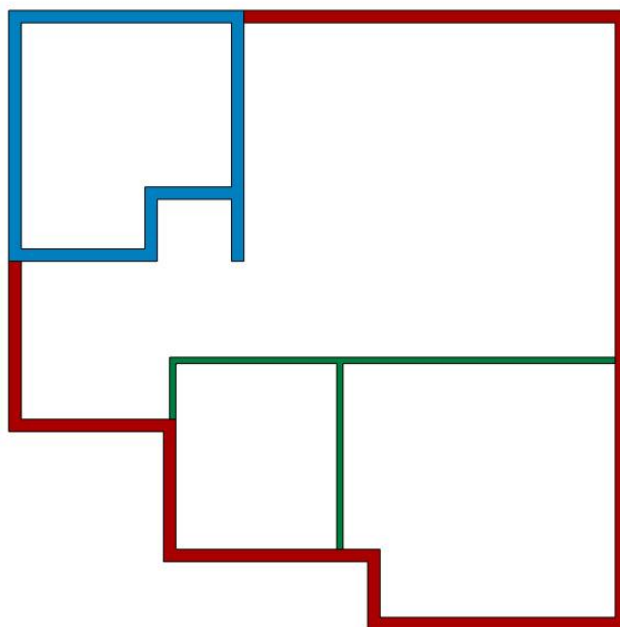
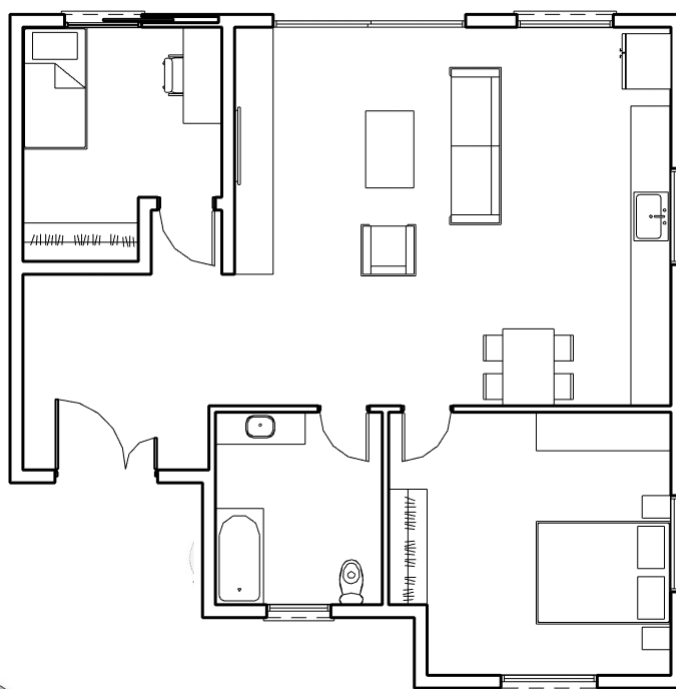




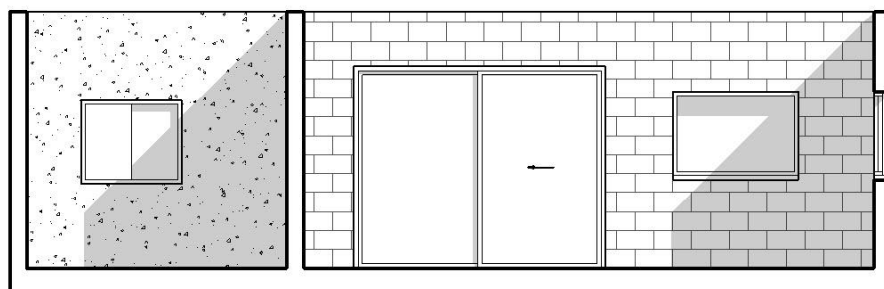






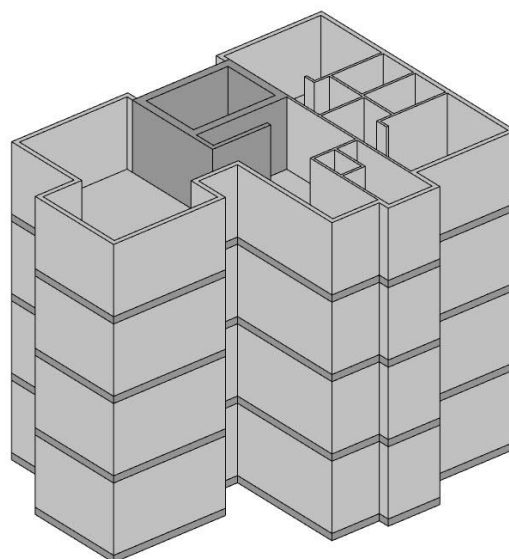




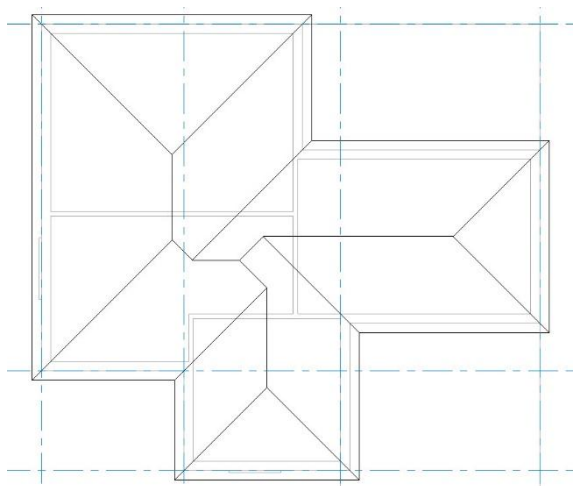





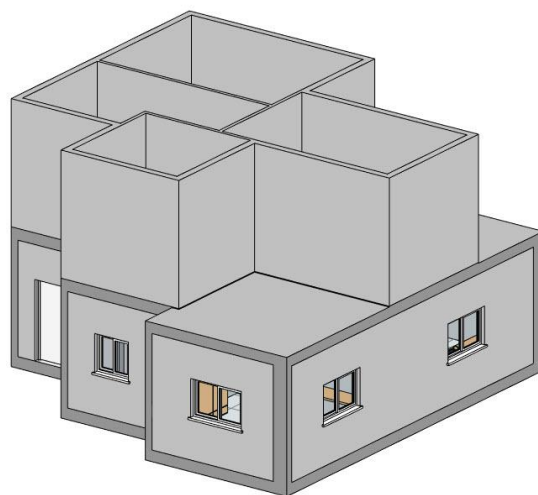




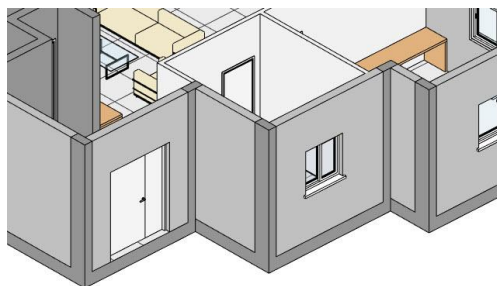


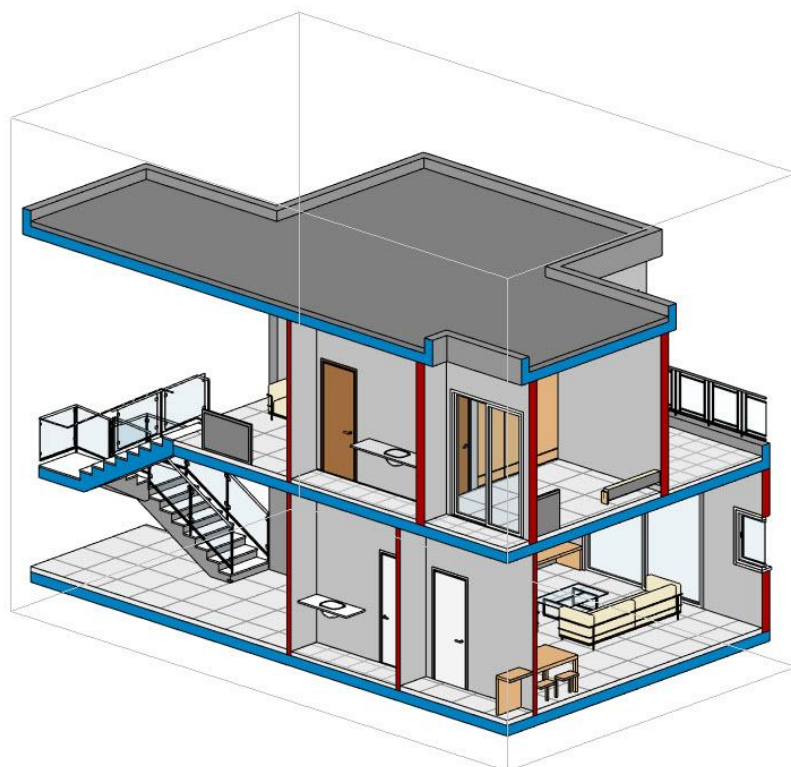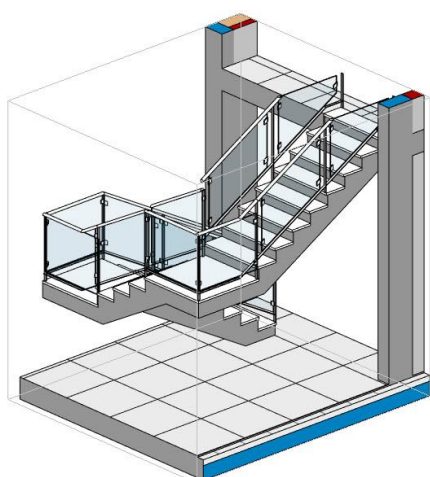
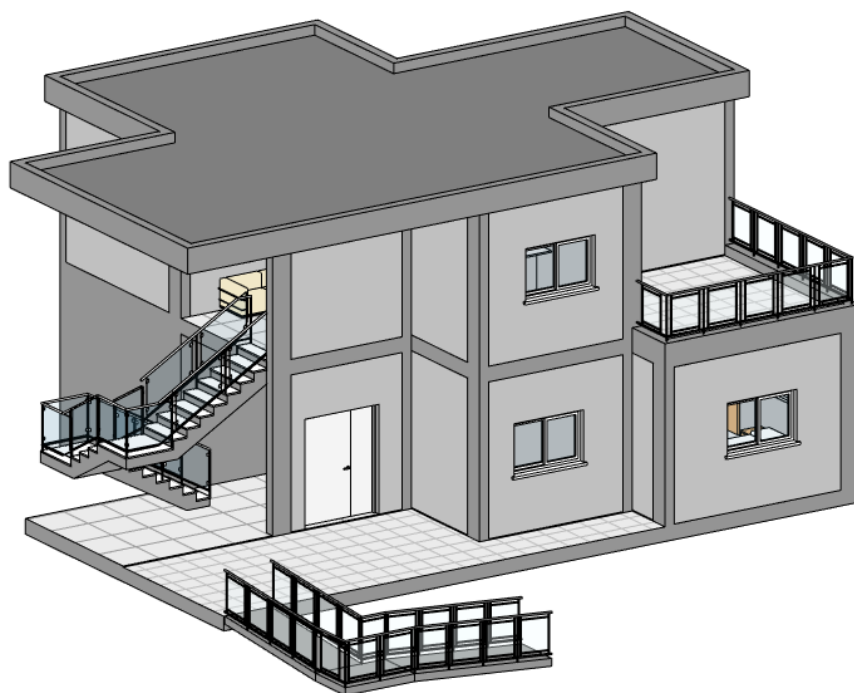


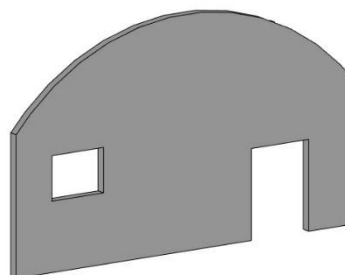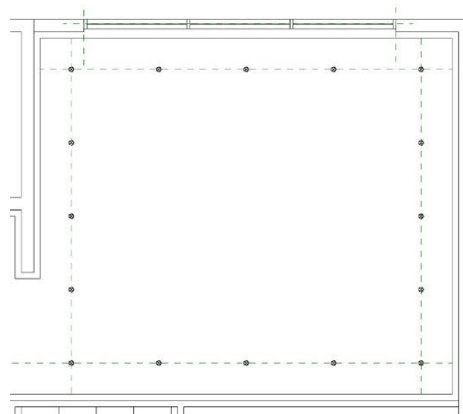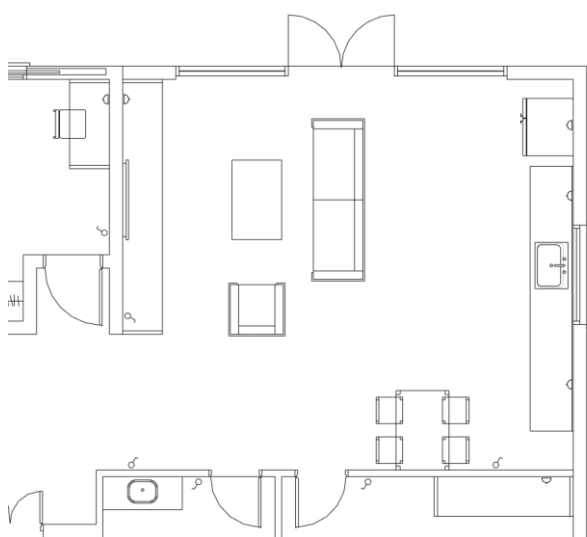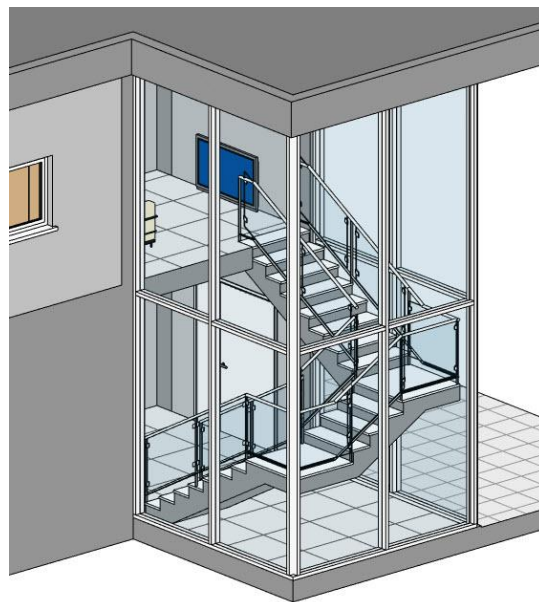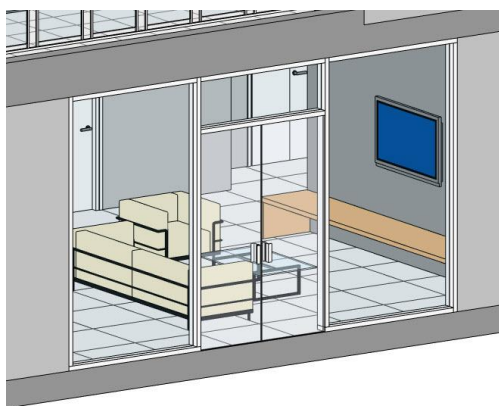

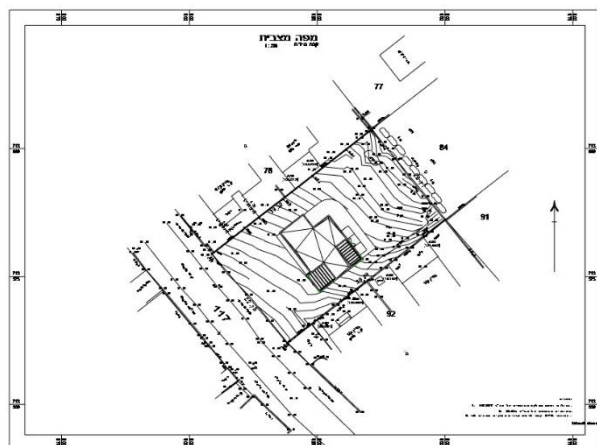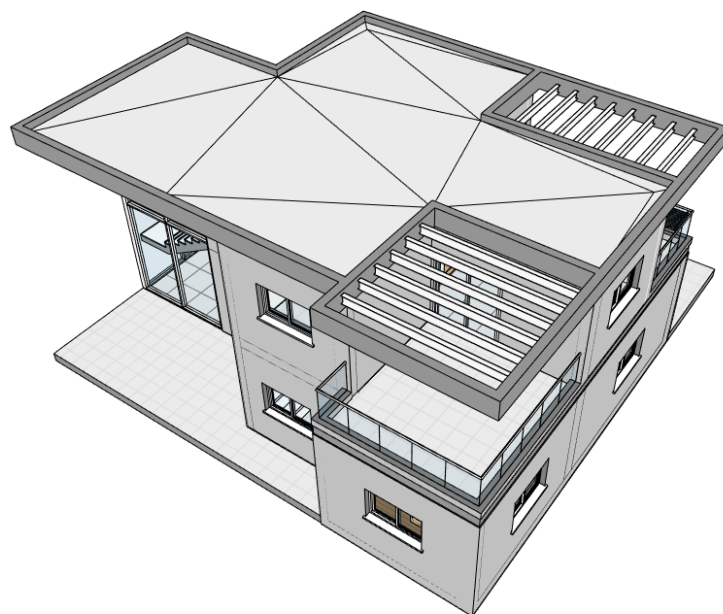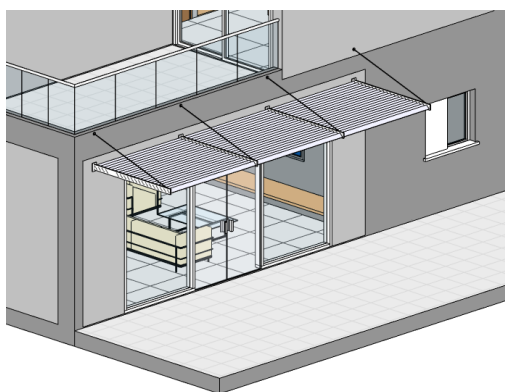

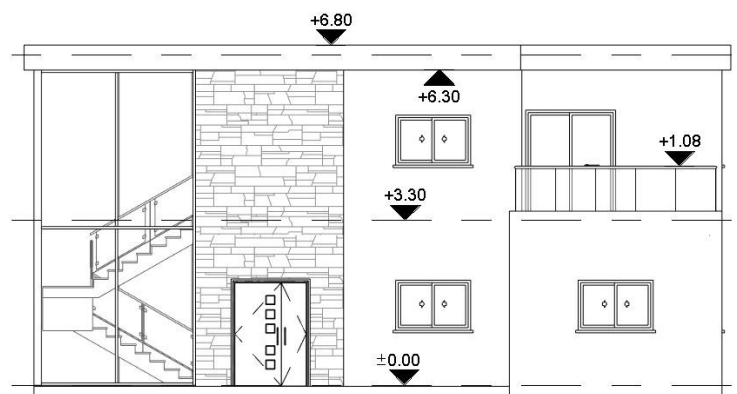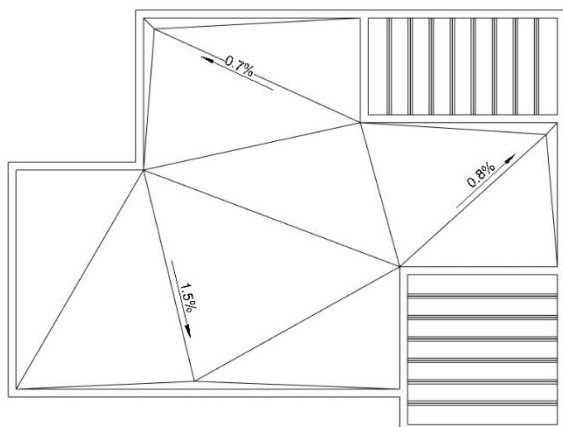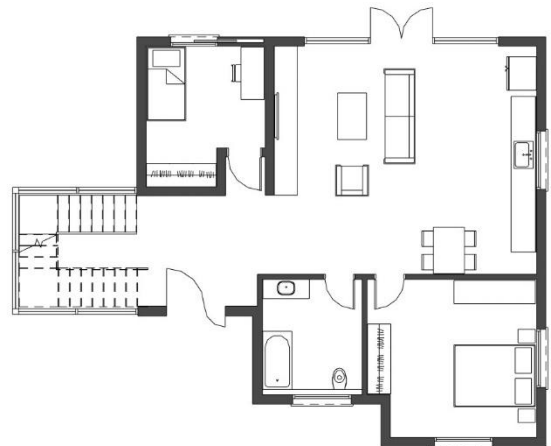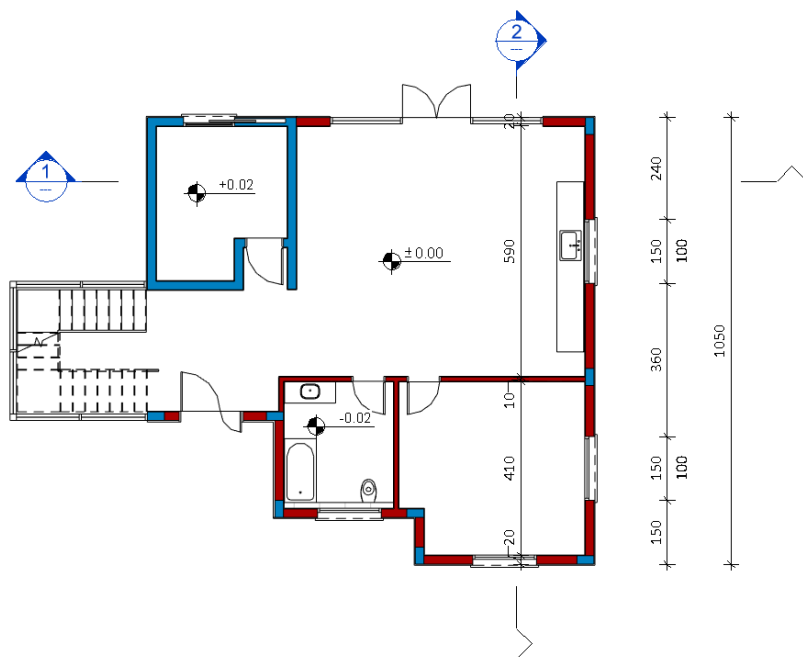

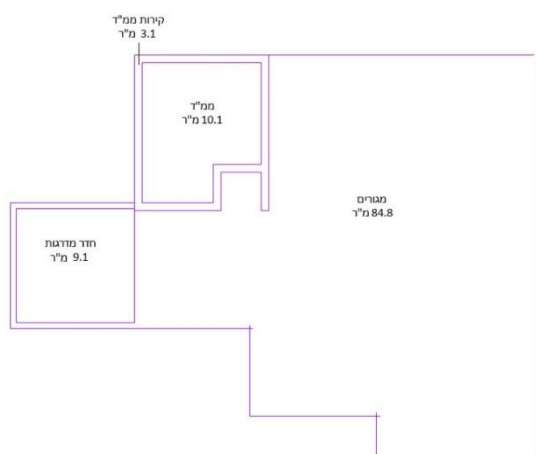
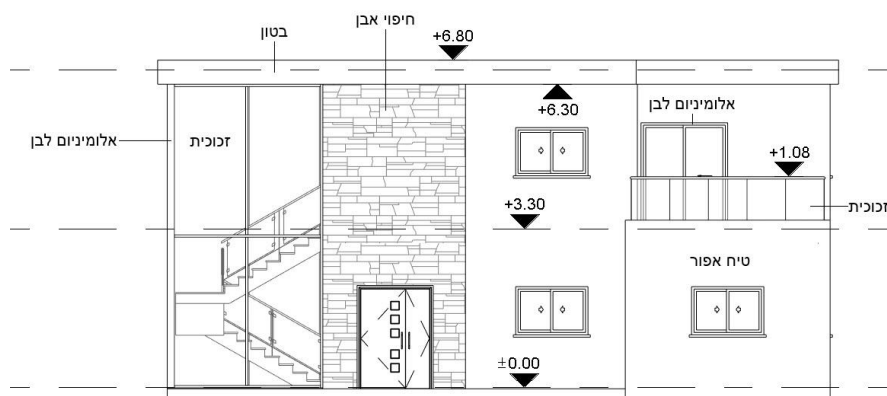
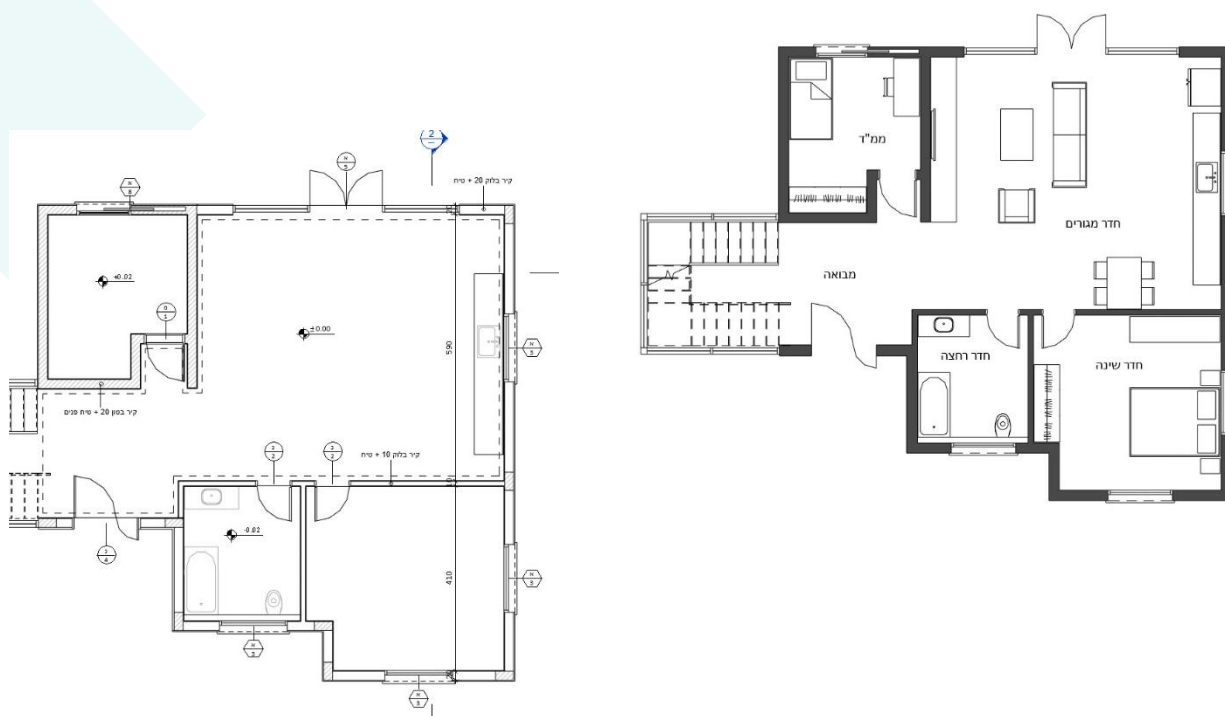



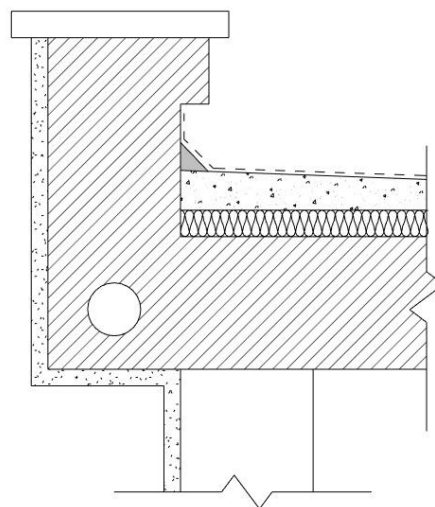
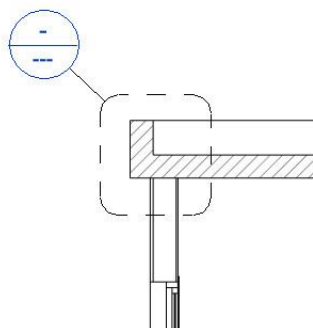



רשימת אלומיניום		מ"מ
1		
		תאור גרפי 1:50
מידות 1000/1000 מ"מ		
מיקום מיקום במבנה		
תאור כסף - מעקף RAL 9010 לבן בהיר - החלקים פורזול בולד יריש - חתוכי זכוכית בריסטול - קליין דרייט, 100 מ"מ		
פרטים יריש לשישור הסדרני		
מסמך 1000 RAL 9010		
כמות 4		
הערות כל המדידות לקוחות מרישור המבנה לפני ביצוע - כל המדידות לקוחות מרישור המבנה לפני ביצוע - כל המדידות לקוחות מרישור המבנה לפני ביצוע -		
קובץ 1:50	רשימת אלומיניום	





חומרי רצפות	
A	B
סוג החומר	מ"ר
ריצוף 80*80	155.73 מ"ר
ריצוף 45/45	130.50 מ"ר





טבלת חלונות					
A	B	C	D	E	F
Count	Level	Family	Type	Type Comments	Type Mark
1	קרקע	חלון ממ"ד	120w/100h	א	8
4	קרקע	הזזה דו כנפי	150w/100h	א	3
4	קומה א	הזזה דו כנפי	150w/100h	א	3
סה"כ חלונות: 9					

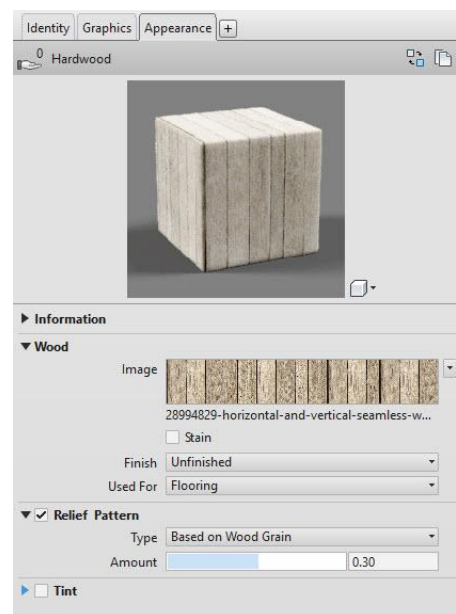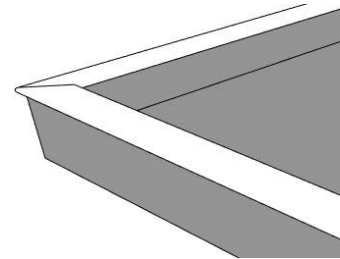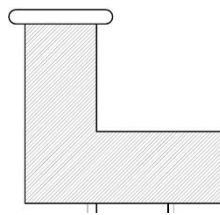

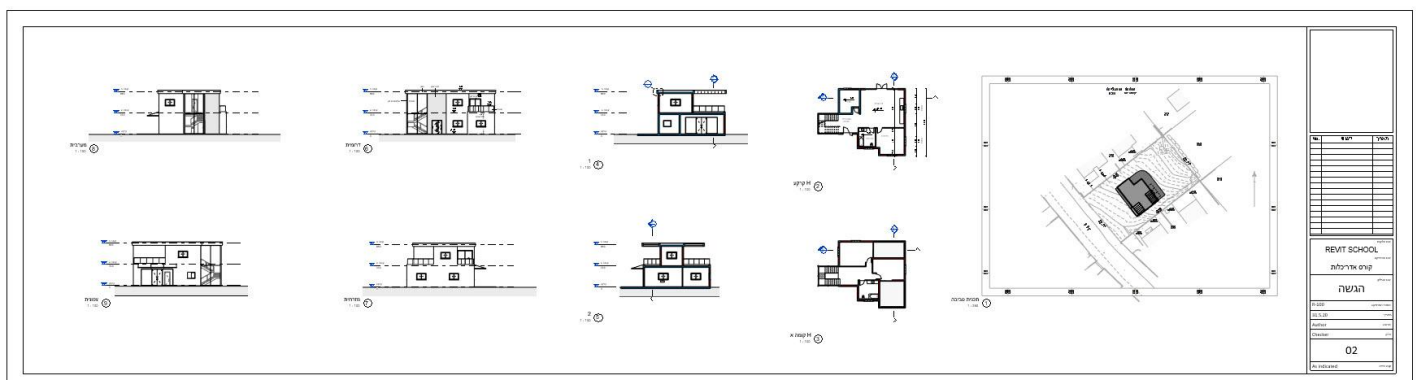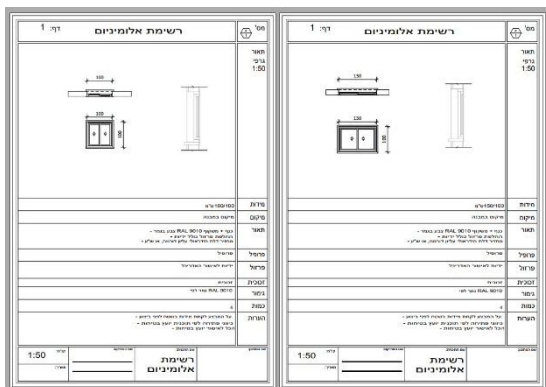
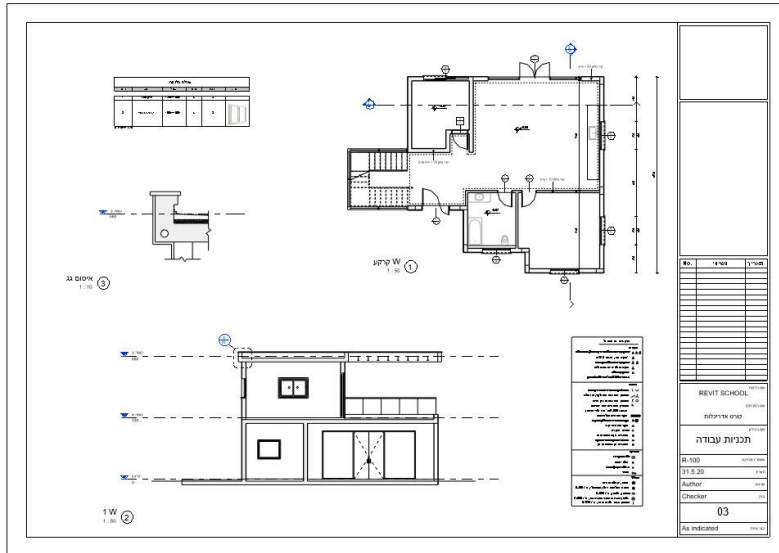


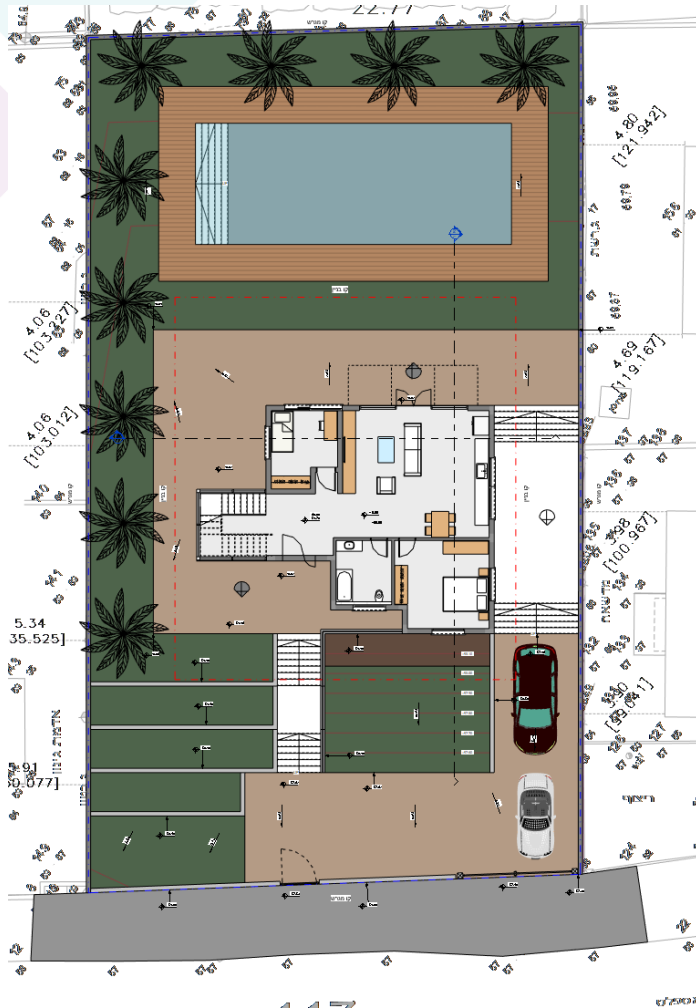

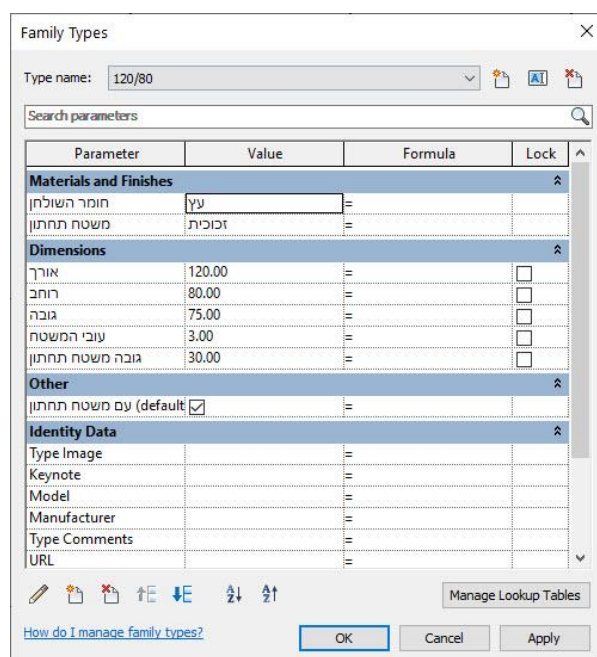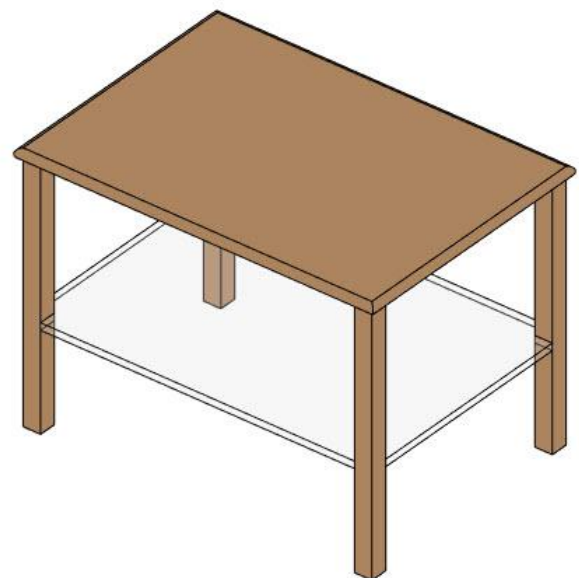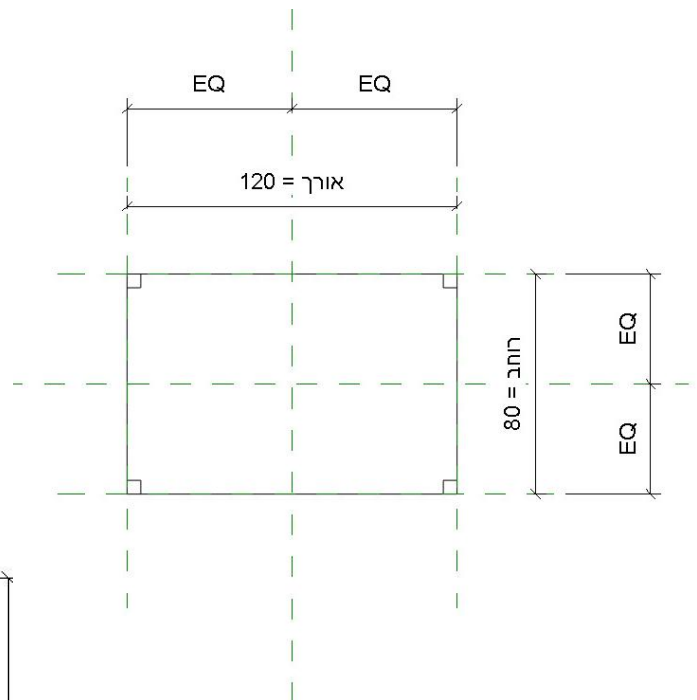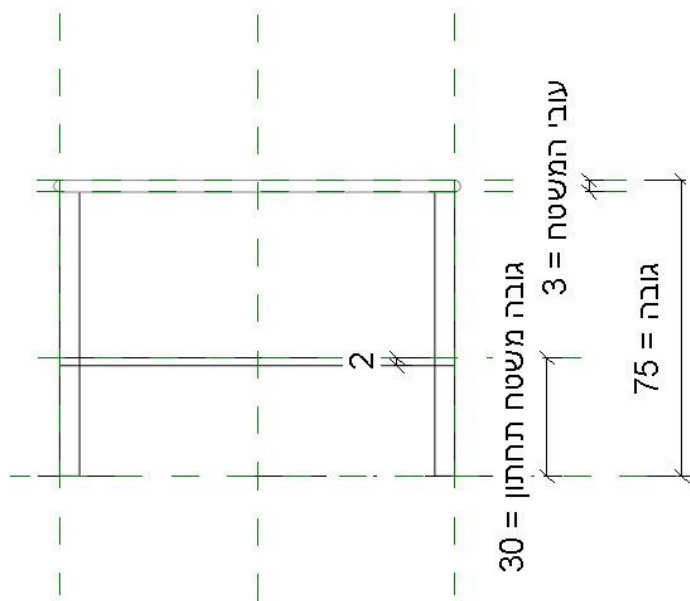

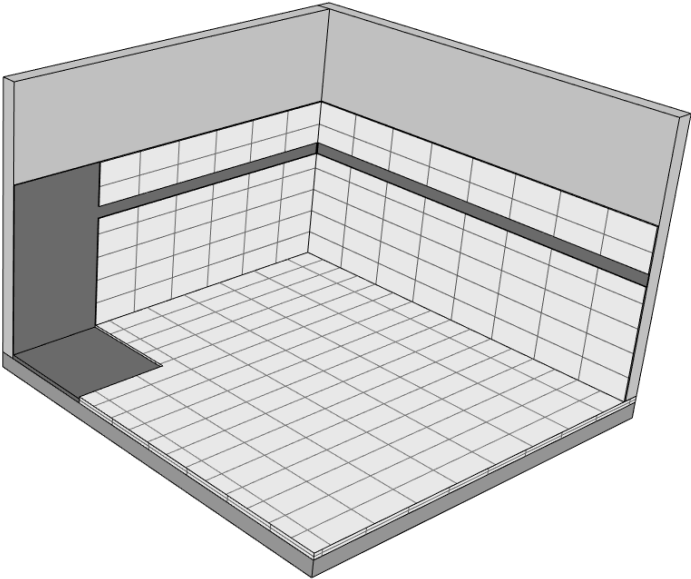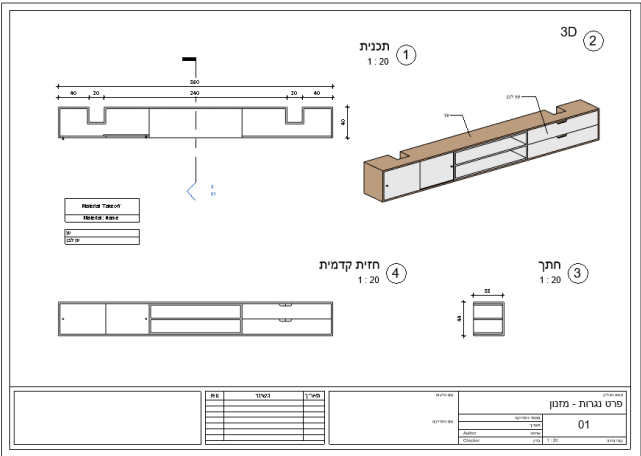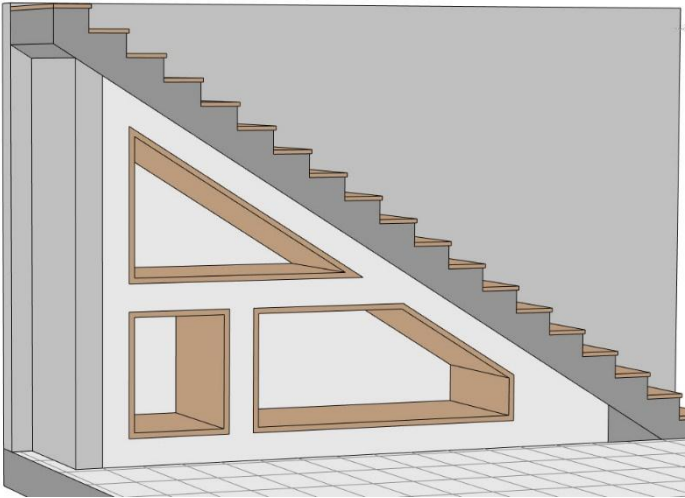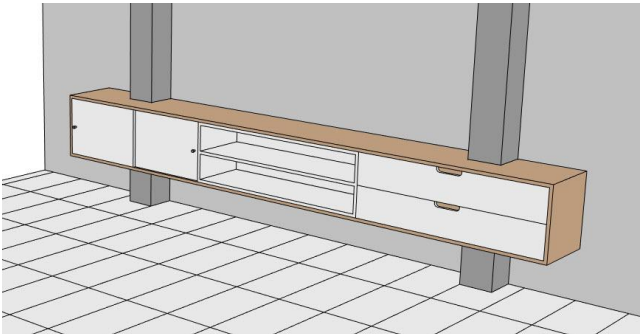

<קירות להריסה>	
A	B
סוג הקיר	מ"ר
קיר - 10	13.42 י"ח
קיר - 10	17.02 י"ח
קיר - 10	17.94 י"ח
	48.38 י"ח



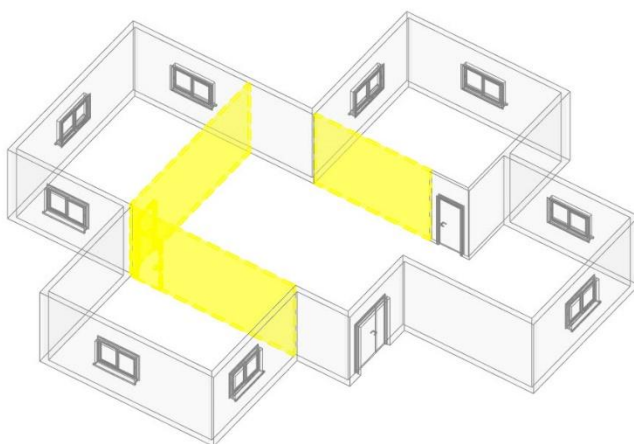
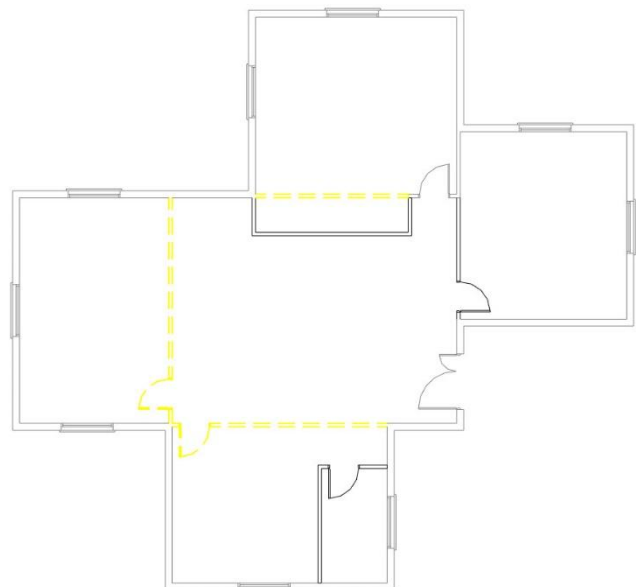




אופציה 1
1 : 100



אופציה 2
1 : 100



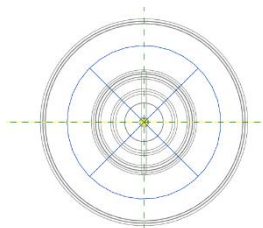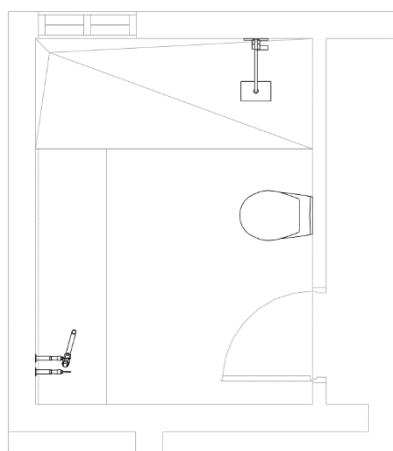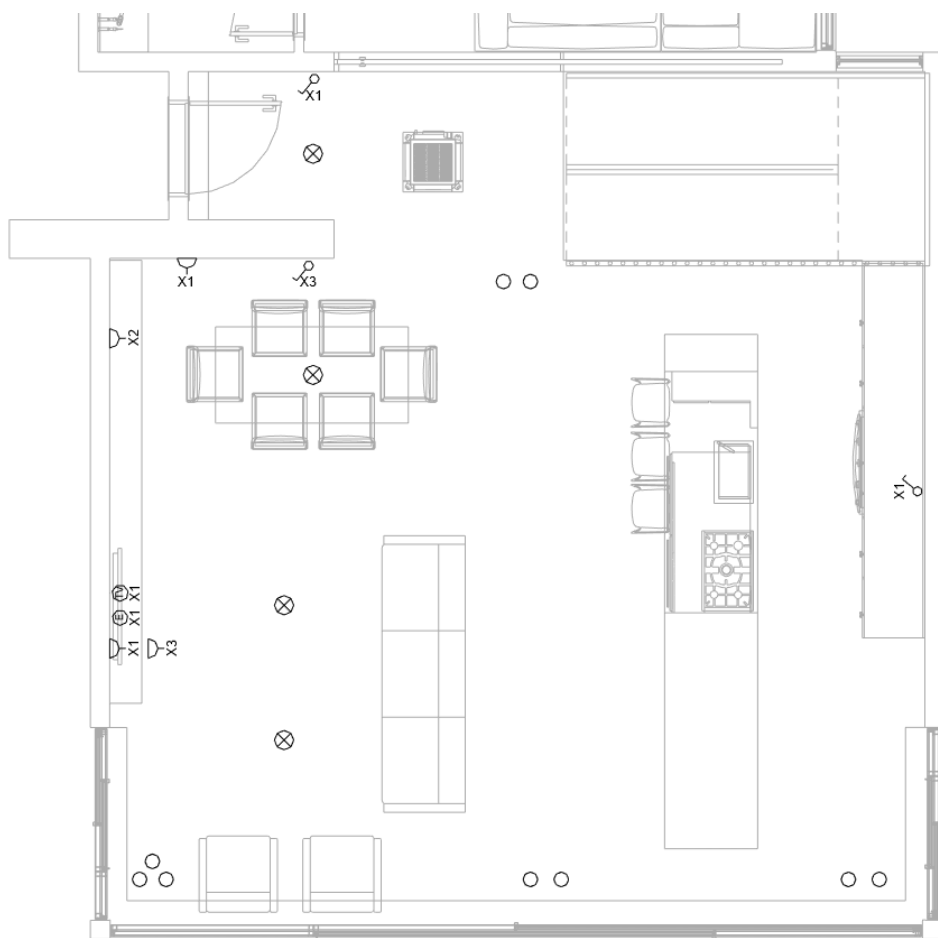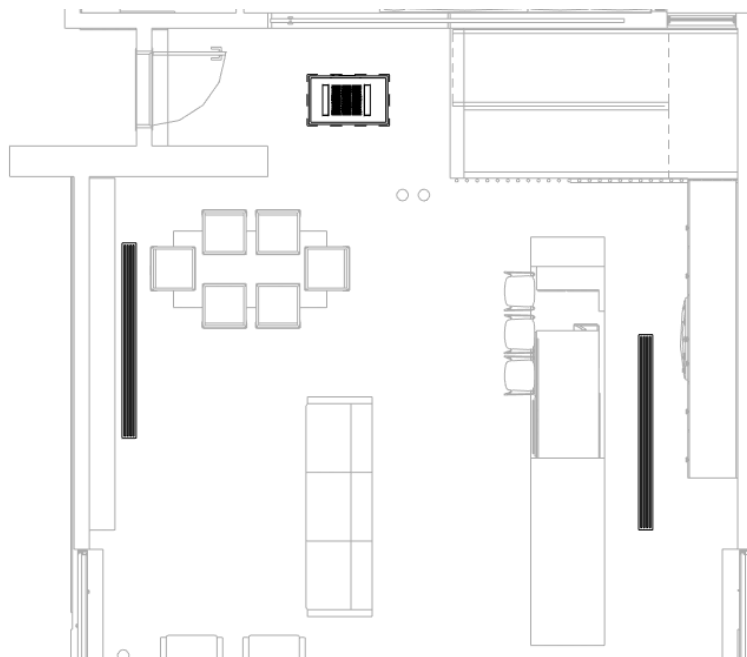

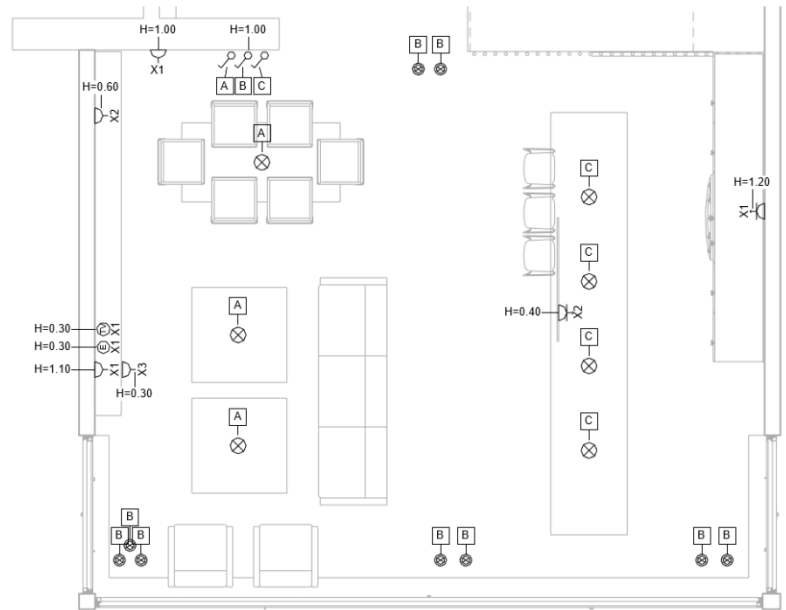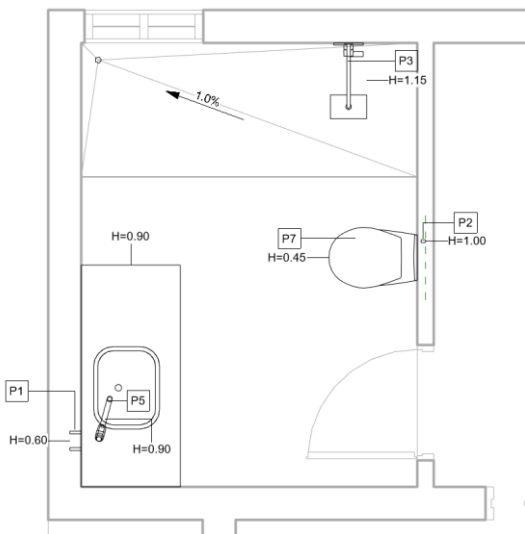


הערות לתכנית אינסטלציה

A	B
תאור	תיוב
ברז ניל 3/4 - מים חמים קרים	P1
ברז ניל 3/4 - מים קרים	P2
אינטרפון 3 דרך - מים חמים קרים	P3
ברז יציאה מהמשטח - מים חמים קרים	P5
אסלה סמויה / תלויה	P7

מקרא חשמל

גוף תאורה תלוי	⊗
גוף תאורה שקוע תקרה	⊗

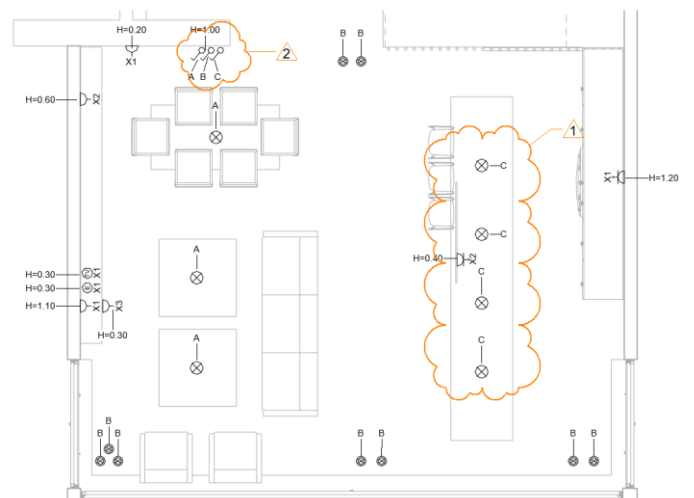

מספר	השינוי	תאריך
1	הוספת גופי תאורה	20.7.20
2	הוספת מפיסקים	20.7.20

Project Browser - 6 שיעור - A.rvt

Views (סיווג תכניות)

01 סקיצה

02 הגשה

03 עבודה

תכניות

1 : 50

Floor Plan: א קומה W

Floor Plan: ב קומה W

Floor Plan: קרקע W

04 מערכות

תכניות

1 : 50

Reflected Ceiling Plan: מערכות בתקרה

Reflected Ceiling Plan: קרקע L&E

Reflected Ceiling Plan: קרקע L&E 2

Reflected Ceiling Plan: קרקע L&E 3

Reflected Ceiling Plan: קרקע M

1 : 25

05 רשימות

חלונות

1 : 25

Section: חלון הזזה קבוע תחתון

תלת ממד

Legends

Schedules/Quantities (סיווג)

Sheets (סיווג תכניות)


04 מערכות

01 קומת קרקע - אינסטלציה



02 קרקע - חשמל ותאורה

05 רשימות


03 רשימת חלונות

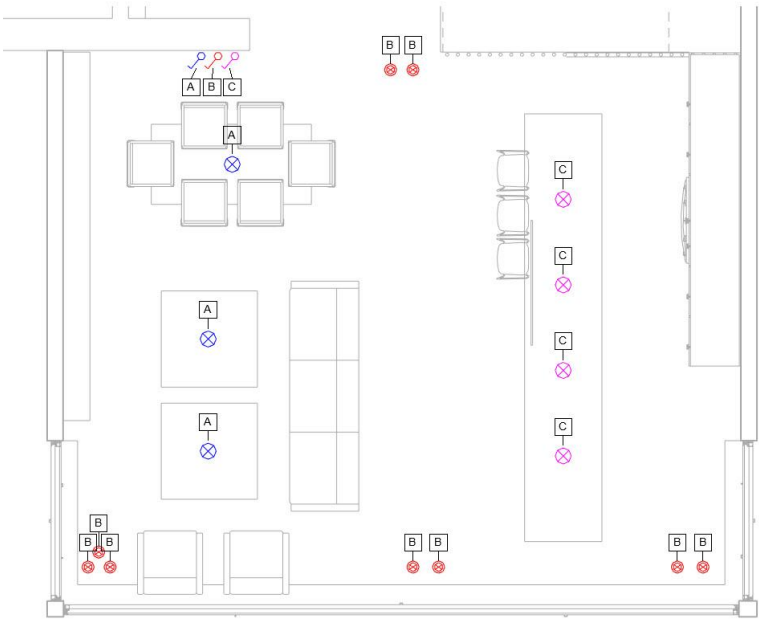


חלון הזזה + קבוע תחתון		חלון דו כנפי	
<table><thead><tr><th colspan="10">רשימת חלונות</th></tr><tr><th>תמונה</th><th>מחיר מ"ר</th><th>מחיר ליחידה</th><th>שם החומר</th><th>מספר</th><th>חלון בחבילה</th><th>חריץ</th><th>מספר</th><th>מספר</th><th>סוג החלון</th><th>קומה</th><th>כמות</th></tr></thead><tbody><tr><td colspan="12">קרקע</td></tr><tr><td></td><td>1200.00 ₪</td><td>1250.00 ₪</td><td></td><td>1</td><td>א</td><td>Yes</td><td>קלי 7000</td><td>זכוכית ביזוויק</td><td>RAL 7000</td><td>חלון דו כנפי</td><td>קרקע</td><td>1</td></tr><tr><td></td><td>2500.00 ₪</td><td>2500.00 ₪</td><td></td><td>9</td><td>א</td><td>Yes</td><td>קלי 7500</td><td>טריפלס</td><td>RAL 7000</td><td>חלון דו כנפי + קבוע תחתון</td><td>קרקע</td><td>1</td></tr><tr><td colspan="12">קומה א</td></tr><tr><td></td><td>1200.00 ₪</td><td>1250.00 ₪</td><td>חרי טינה</td><td>1</td><td>א</td><td>Yes</td><td>קלי 7000</td><td>זכוכית ביזוויק</td><td>RAL 7000</td><td>חלון דו כנפי</td><td>קומה א</td><td>1</td></tr><tr><td></td><td>2500.00 ₪</td><td>2500.00 ₪</td><td>חרי רינה</td><td>9</td><td>א</td><td>Yes</td><td>קלי 7500</td><td>טריפלס</td><td>RAL 7000</td><td>חלון דו כנפי + קבוע תחתון</td><td>קומה א</td><td>2</td></tr><tr><td colspan="10">Grand total: 5</td><td colspan="2">10000.00 ₪</td></tr></tbody></table>						רשימת חלונות										תמונה	מחיר מ"ר	מחיר ליחידה	שם החומר	מספר	חלון בחבילה	חריץ	מספר	מספר	סוג החלון	קומה	כמות	קרקע													1200.00 ₪	1250.00 ₪		1	א	Yes	קלי 7000	זכוכית ביזוויק	RAL 7000	חלון דו כנפי	קרקע	1		2500.00 ₪	2500.00 ₪		9	א	Yes	קלי 7500	טריפלס	RAL 7000	חלון דו כנפי + קבוע תחתון	קרקע	1	קומה א													1200.00 ₪	1250.00 ₪	חרי טינה	1	א	Yes	קלי 7000	זכוכית ביזוויק	RAL 7000	חלון דו כנפי	קומה א	1		2500.00 ₪	2500.00 ₪	חרי רינה	9	א	Yes	קלי 7500	טריפלס	RAL 7000	חלון דו כנפי + קבוע תחתון	קומה א	2	Grand total: 5										10000.00 ₪	
רשימת חלונות	
תמונה	מחיר מ"ר	מחיר ליחידה	שם החומר	מספר	חלון בחבילה	חריץ	מספר	מספר	סוג החלון	קומה	כמות	
קרקע	
	1200.00 ₪	1250.00 ₪		1	א	Yes	קלי 7000	זכוכית ביזוויק	RAL 7000	חלון דו כנפי	קרקע	1	
	2500.00 ₪	2500.00 ₪		9	א	Yes	קלי 7500	טריפלס	RAL 7000	חלון דו כנפי + קבוע תחתון	קרקע	1	
קומה א	
	1200.00 ₪	1250.00 ₪	חרי טינה	1	א	Yes	קלי 7000	זכוכית ביזוויק	RAL 7000	חלון דו כנפי	קומה א	1	
	2500.00 ₪	2500.00 ₪	חרי רינה	9	א	Yes	קלי 7500	טריפלס	RAL 7000	חלון דו כנפי + קבוע תחתון	קומה א	2	
Grand total: 5										10000.00 ₪	
<table><thead><tr><th colspan="2">מספר</th><th colspan="2">שם החלון</th><th colspan="2">שם החריץ</th></tr><tr><th>מחזור</th><th>תאריך</th><th>הפינוי</th><th>RFV</th><th>מספר החריץ</th><th>מספר החריץ</th></tr></thead><tbody><tr><td></td><td></td><td></td><td></td><td></td><td></td></tr><tr><td></td><td></td><td></td><td></td><td></td><td></td></tr><tr><td></td><td></td><td></td><td></td><td></td><td></td></tr><tr><td></td><td></td><td></td><td></td><td></td><td></td></tr><tr><td></td><td></td><td></td><td></td><td></td><td></td></tr><tr><td></td><td></td><td></td><td></td><td></td><td></td></tr></tbody></table>						מספר		שם החלון		שם החריץ		מחזור	תאריך	הפינוי	RFV	מספר החריץ	מספר החריץ																																					<table><thead><tr><th colspan="2">שם החריץ</th><th colspan="2">שם החלון</th></tr><tr><th>מספר החריץ</th><th>מספר החריץ</th><th>מספר החלון</th><th>מספר החלון</th></tr></thead><tbody><tr><td>100013</td><td>100013</td><td>100013</td><td>100013</td></tr><tr><td>Author</td><td>Author</td><td>Author</td><td>Author</td></tr><tr><td>Checker</td><td>Checker</td><td>Checker</td><td>Checker</td></tr></tbody></table>		שם החריץ		שם החלון		מספר החריץ	מספר החריץ	מספר החלון	מספר החלון	100013	100013	100013	100013	Author	Author	Author	Author	Checker	Checker	Checker	Checker	
מספר		שם החלון		שם החריץ	
מחזור	תאריך	הפינוי	RFV	מספר החריץ	מספר החריץ	
שם החריץ		שם החלון	
מספר החריץ	מספר החריץ	מספר החלון	מספר החלון	
100013	100013	100013	100013	
Author	Author	Author	Author	
Checker	Checker	Checker	Checker	
03		1 25		קוד פדח	

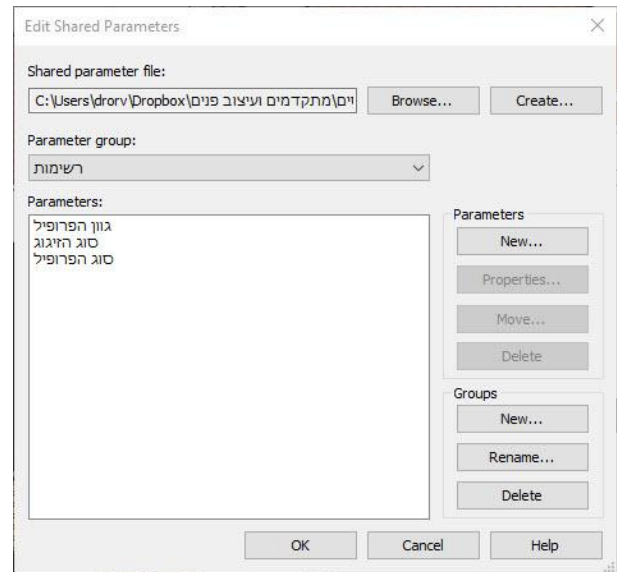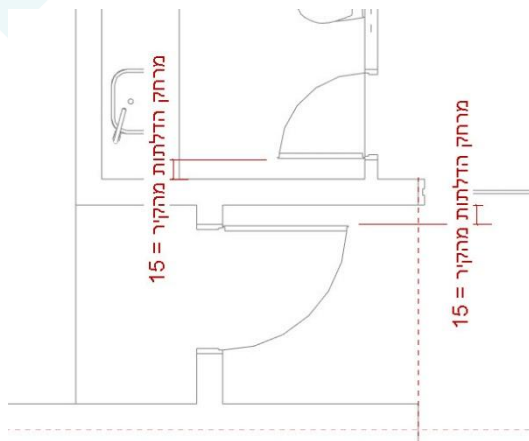

Global Parameters		
Search parameters		
Parameter	Value	Formula
Dimensions		
מרחק הדלתות מהקיר	15.00	
גובה הנמכות	280.00	

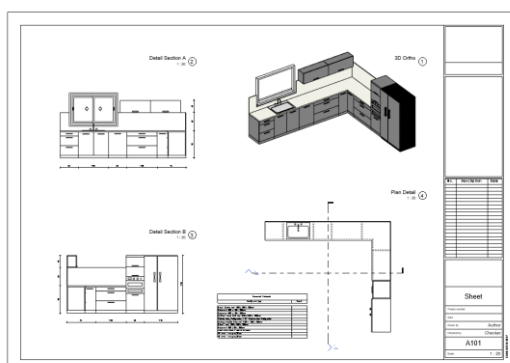

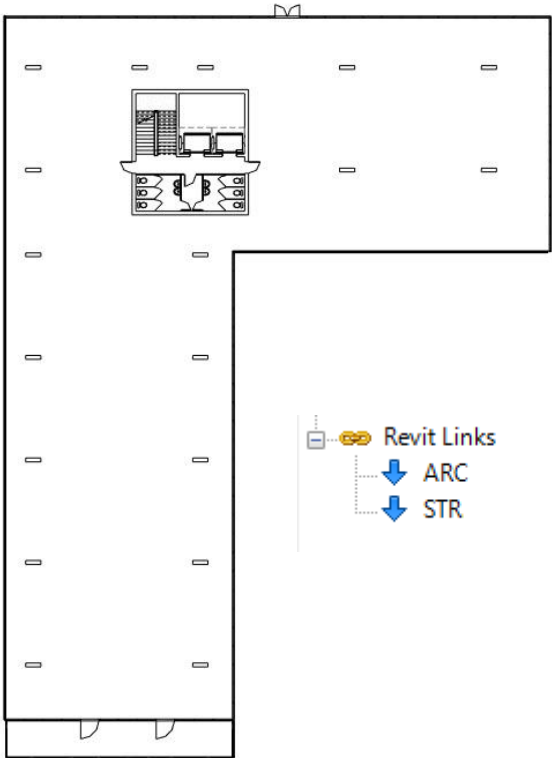

Interference Report

Group by: Category 1, Category :

	Message
Walls	
Structural Columns	
STR.rvt : Structural Columns : M_Rectangular Column : 300 x 1200mm : id 349809	
Walls : Basic Wall : 10 - קיר : id 1426967	
Structural Columns	
STR.rvt : Structural Columns : M_Rectangular Column : 300 x 1200mm : id 349651	
Walls : Basic Wall : 10 - קיר : id 1429613	
Structural Columns	
STR.rvt : Structural Columns : M_Rectangular Column : 300 x 1200mm : id 349827	
Walls : Basic Wall : 10 - קיר : id 1426965	

